


Systemhalle

in modularer Bauweise - flexibel
 im 1,50m-Rastermaß in Länge & Breite
 Für Ihre spezielle Nutzung erhalten Sie nähere Informationen
 in den Rubriken Gewerbebau, Agrarbau und Reitsport.


Längswand Systemhalle

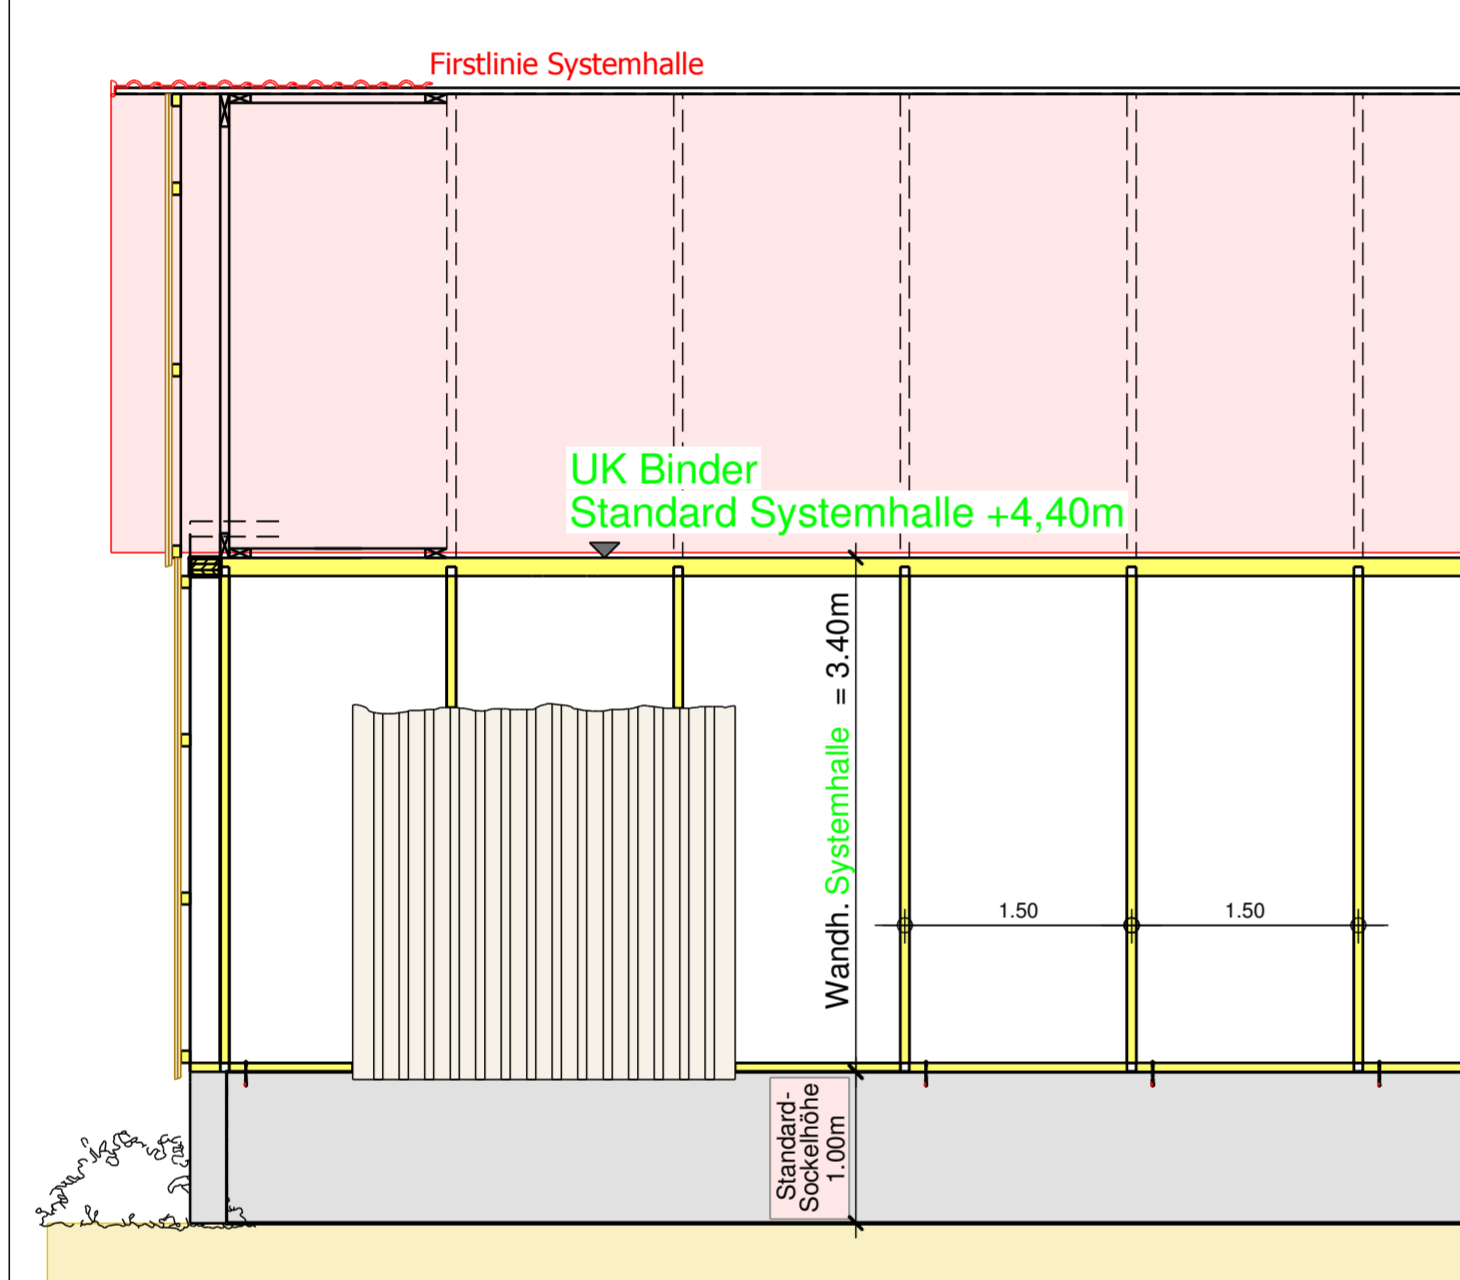

Die Konstruktion hat den Vorteil, dass sich der Wandzusammenbau (wie LEGO), auch für Nichtfachleute von selbst erklärt und die absolute Rechtswinkeligkeit automatisch gewährleistet ist.

Giebelschnitt

für Standard-Systemhalle
 Beispielhaft bei
 Hallenbreite 21,00m

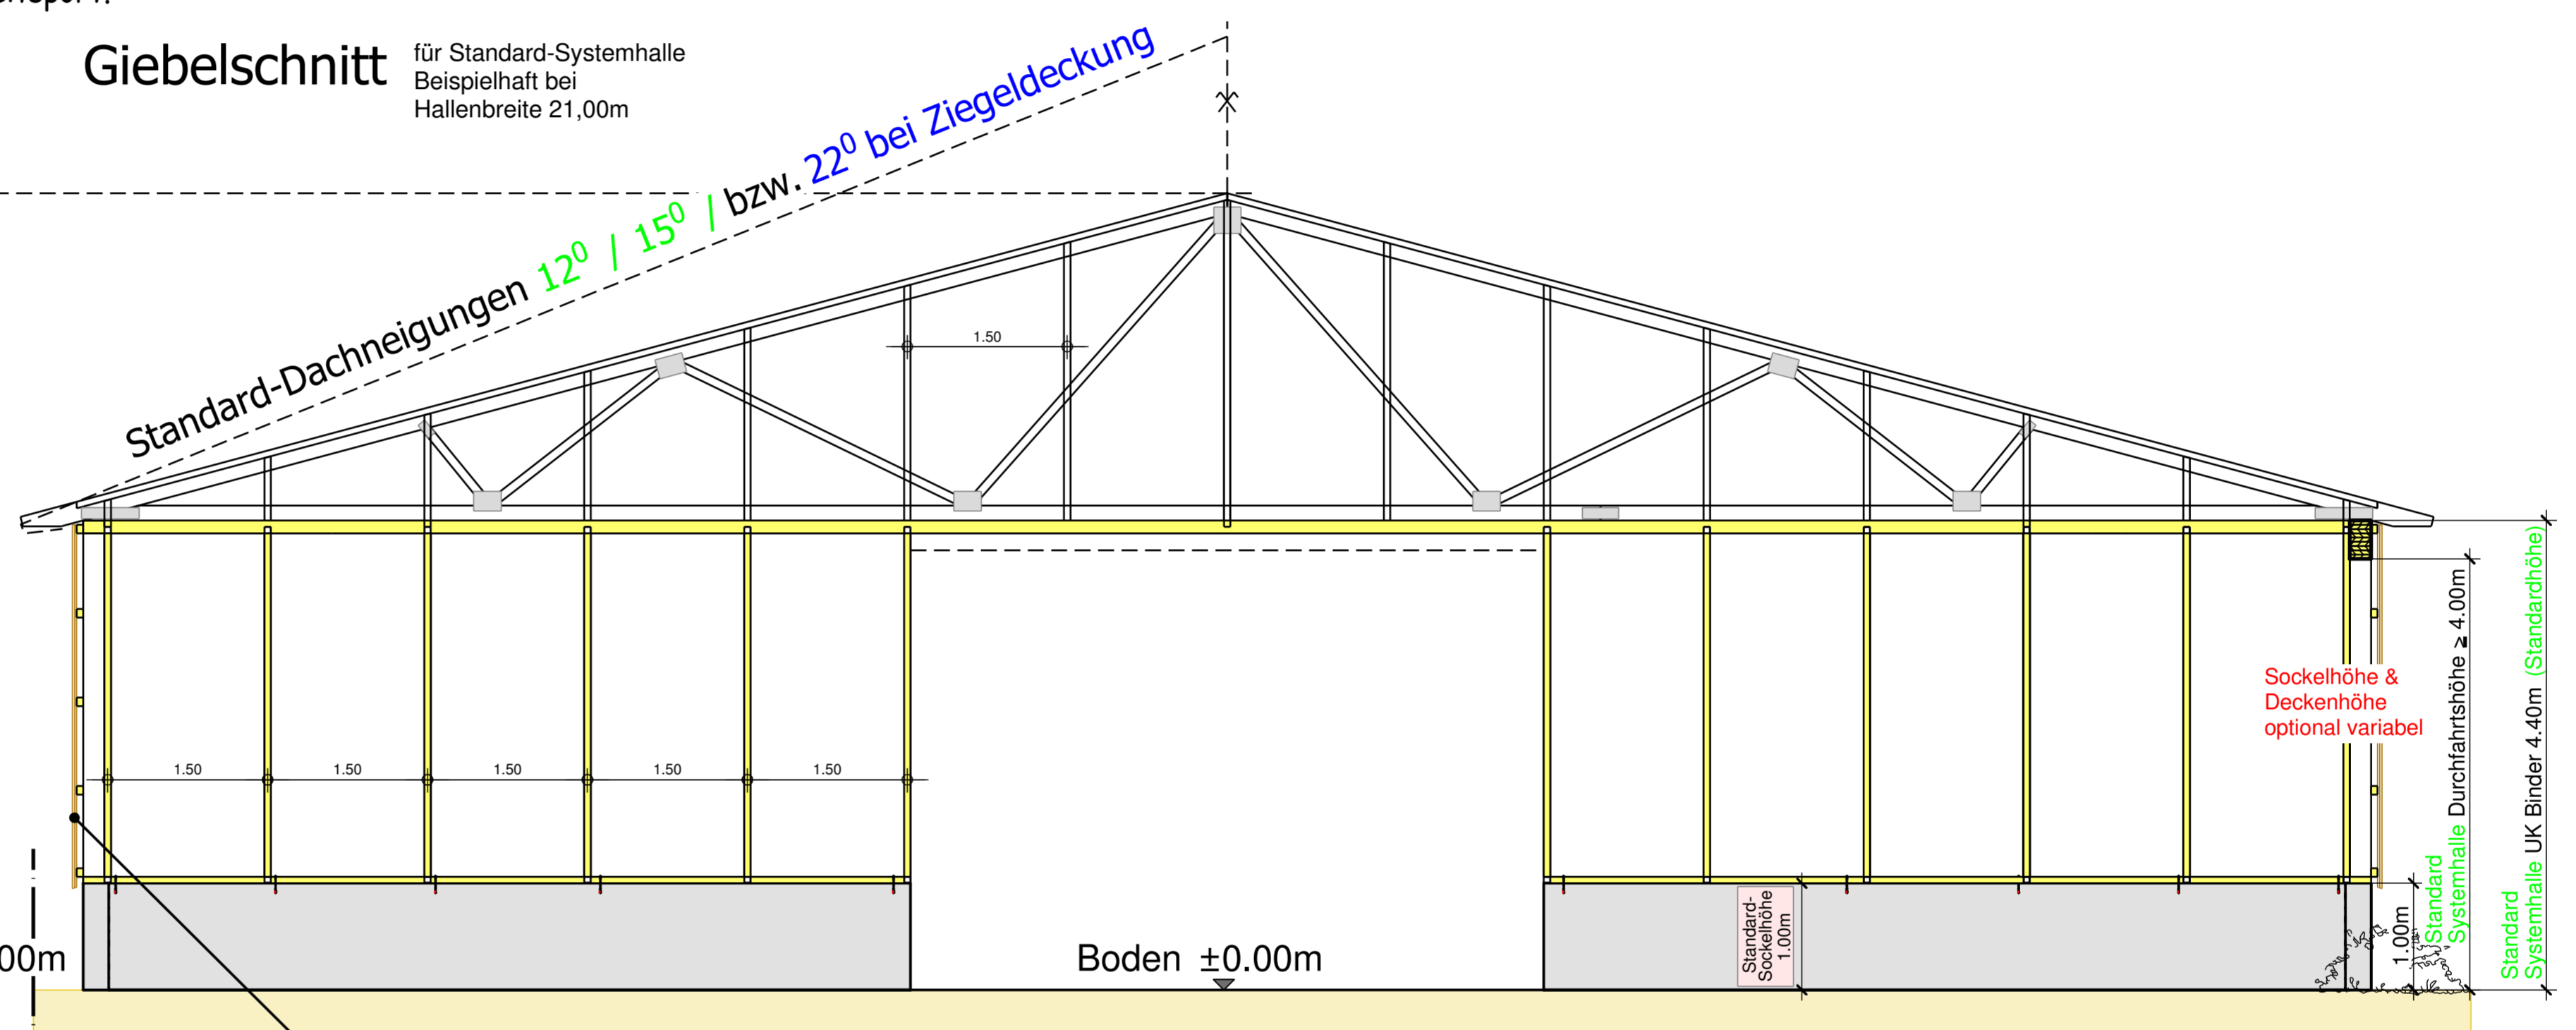

Wandbekleidung in dauerhaft witterungsresistenter Douglasie als Deckleisten-Boden-Schalung. Sie sparen sich bei der Gebäudeunterhaltung die Kosten für Revisionsanstriche und Malergerüste.

Alternativ Trapezprofil bzw. Sandwichelemente

Sockelhöhe & Deckenhöhe optional variabel

Standard-Systemhalle Durchfahrtshöhe ≥ 4.00m
 Standard-Systemhalle UK Binder 4.40m (Standardhöhe)